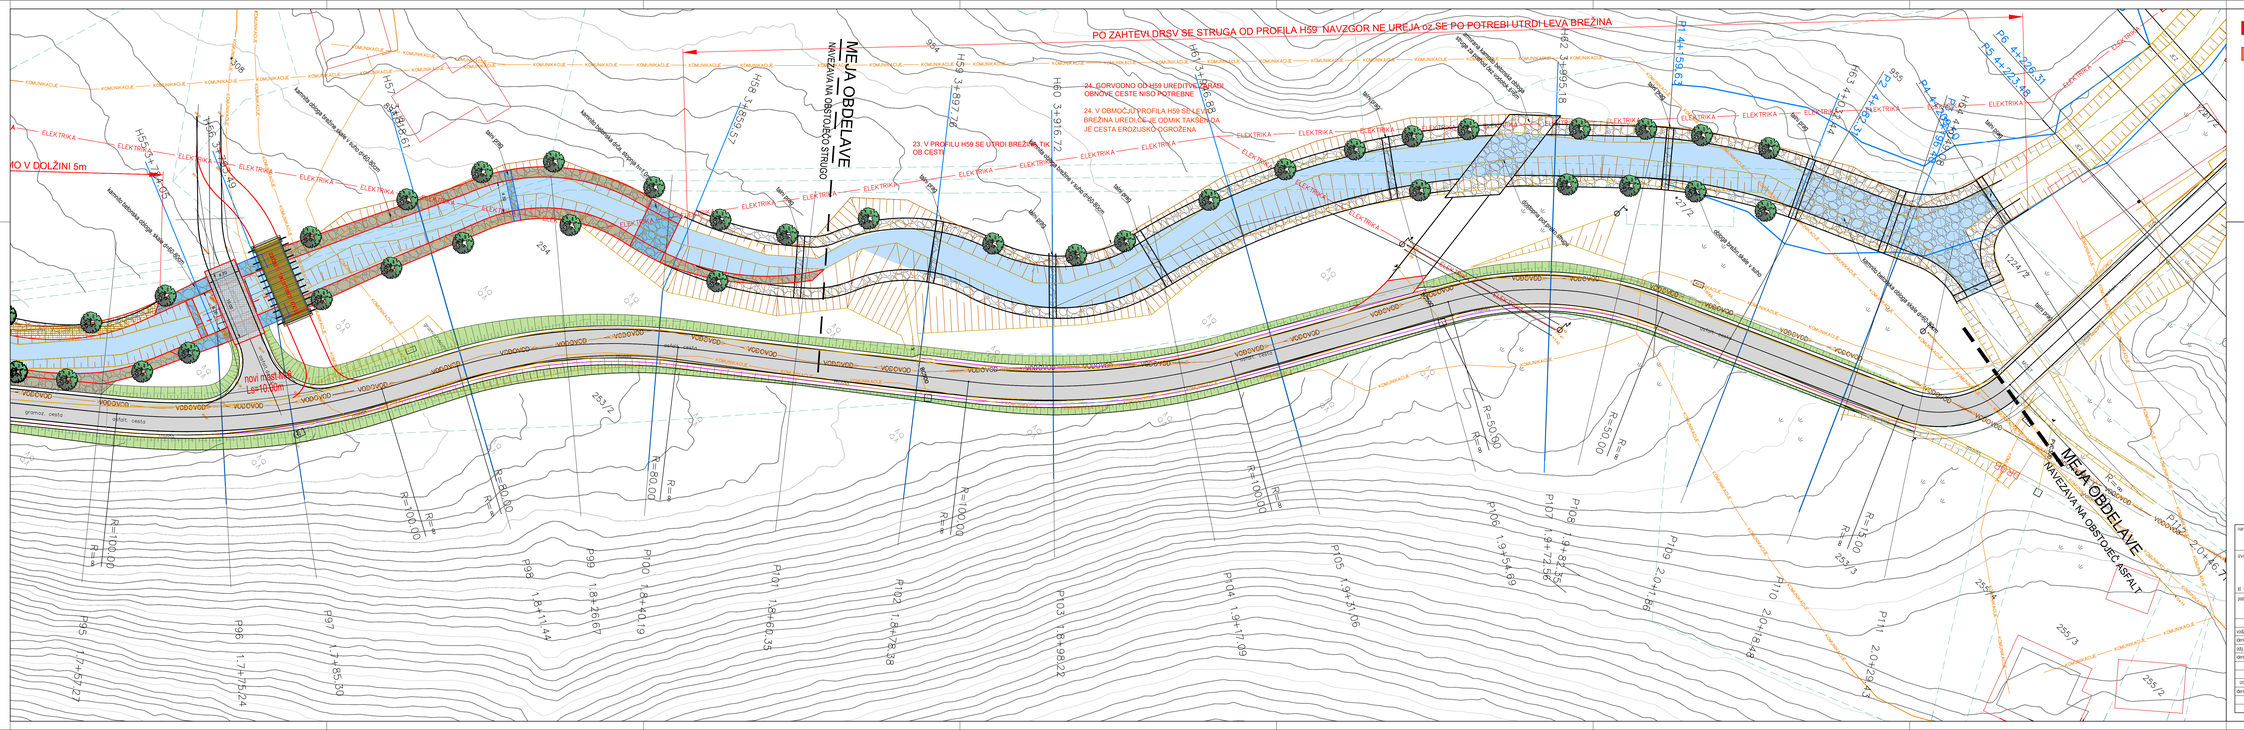


pripombe DRSV -maj 2025

sestanek Mislinja -sep. 2025

GRADBENA SITUACIJA-list 7

M 1:250

| | | | |
|---|---|---|---|
| naročnik: | OBČINA MISLINJA<br>Šolska cesta 34<br>2382 Mislinja | načrt: | |
| | | št. projekta: | 1112/25 |
| | | št. načrta: | - |
| izvajalec: | CP CESTNO PODJETJE<br>ptuj-ormož-lenart, d.d.o.o.<br>Gljivni trg 17/b, 2000 Maribor | datum: | december 2025 |
| | | merilo: | M 1: 250 |
| | | datum CC: | - |
| št. številka: | IZS 04.08 | objekt: | Sanacija lokalne ceste 7g Dovže-Arnoška vas-Turnišče (odsek ob Dovžanki ) |
| | | cesta: | LC 267111 |
| podizvajalec: | | odsek: | - |
| | | faza: | IDZ |
| | | vpis. številka: | - |
| | | | gradbena situacija-list 7 |

| | ime in priimek | podpis | št. odseka | arhivska številka | faza objekt |
|---|---|---|---|---|---|
| vodja projekta: | M. Krajnc dipl.inž.grad. | | - | | - |
| odg. projektant: | M. Krajnc dipl.inž.grad. | | - | | - |
| odg. projektant: | M. Krajnc dipl.inž.grad. | | - | | - |
| pooblaščeni inž. | IZS G-0584 | | - | | - |
| pooblaščeni inž. | IZS G-4691 | | - | | - |
| | | | št. risbe | črtna koda arhiva | |
| | | | - | | |
| | | | št. priloge | | |
| izdelal: | M. Krajnc dipl.inž.grad. | | G7 | | |
| pooblaščeni inž. | IZS G-4691 | | avtor risbe: | GB d.o.o. Maribor | |
| | | | št. št. risbe: | 1074/22 G7 | |