


# PREČNI PREREZ A-A M 1:25

AC 11 surf B70/100 A3 d=4cm
AC 8 surf PmB 45/80-50 A4 d=3cm
hidroizolacija 1cm
bit. izolacijski trakovi s stekleno tkanino
bitumenska lepljiva masa
epoksidni premaz
posip s kremenčevim peskom
predhodni epoksidni premaz
AB konstrukcija 25cm

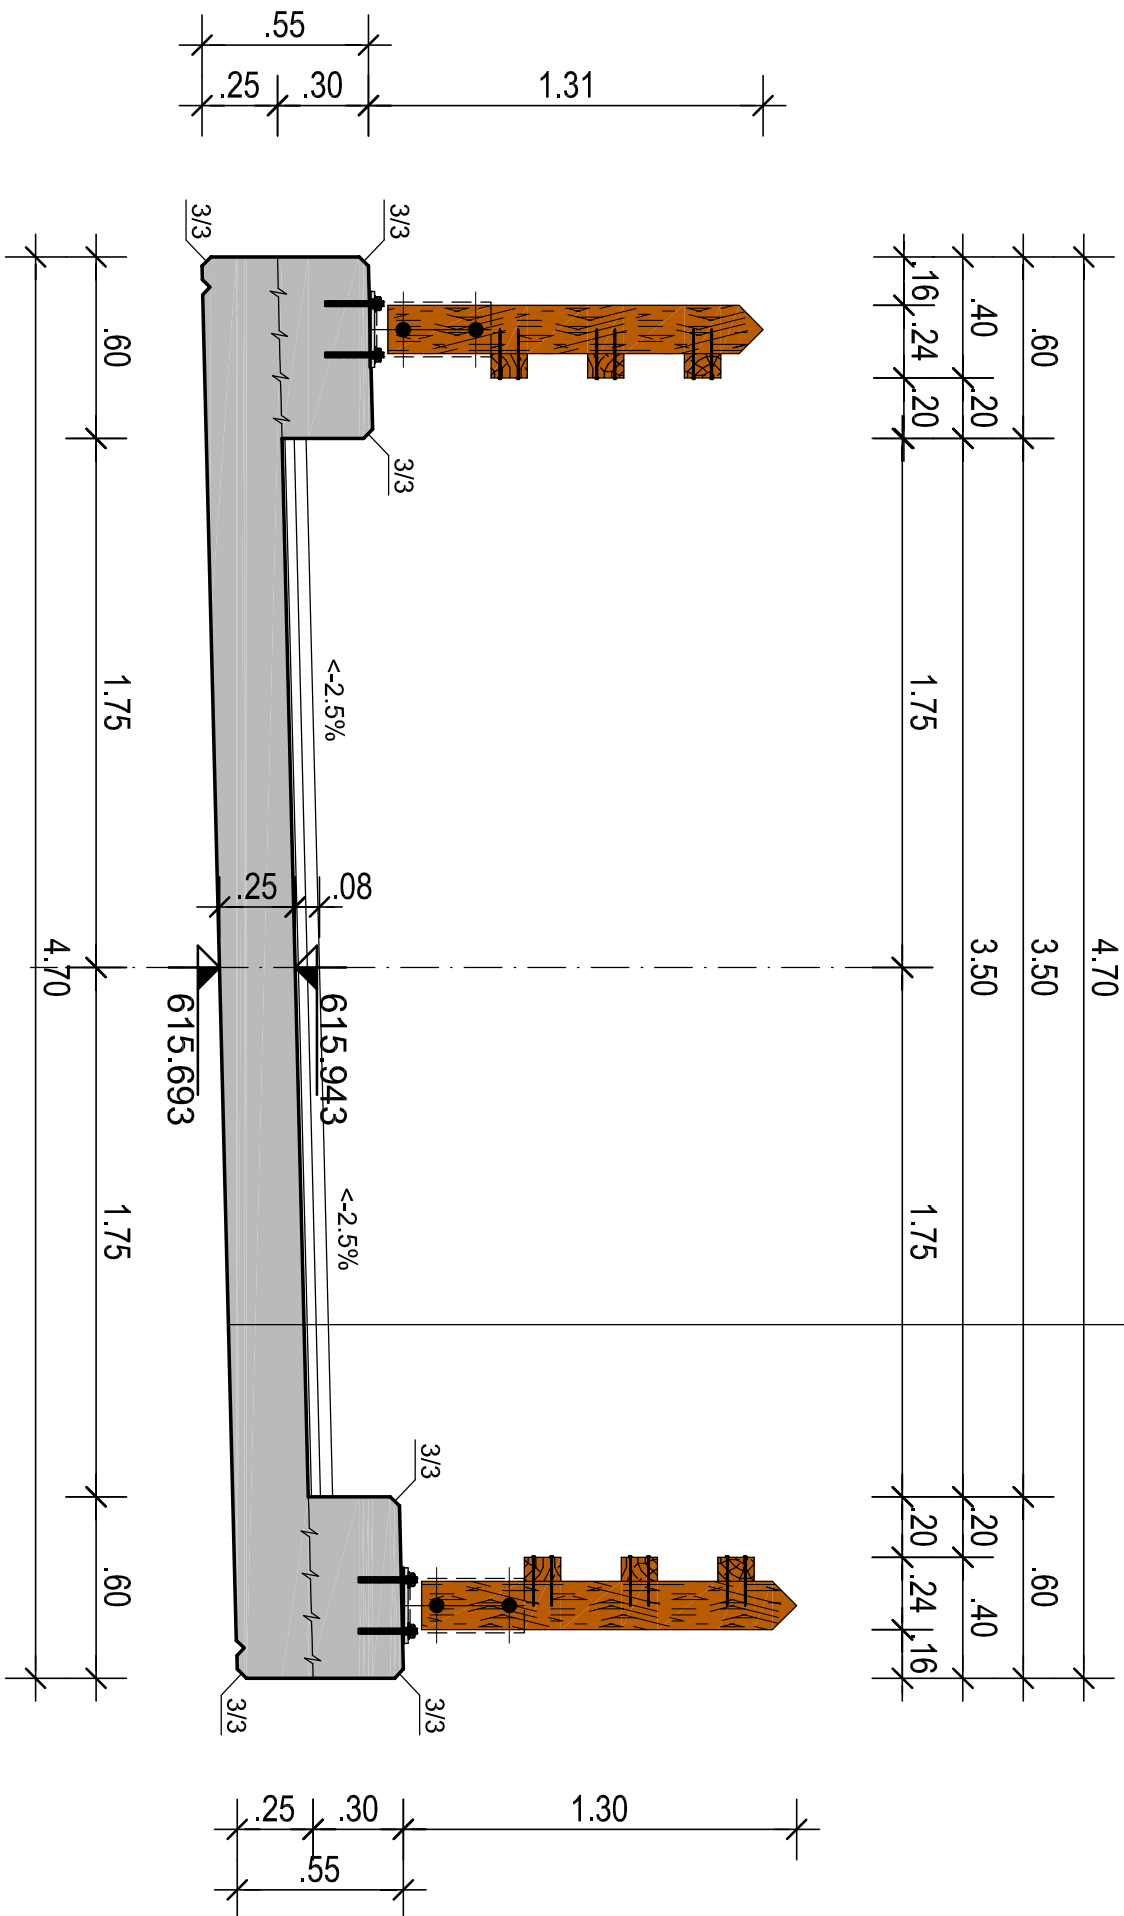

matr.ozn.: <b>Opština Misljinja</b> <b>Šolska cesta 34</b> <b>3282 Misljinja</b>		matr.ozn.: " "		datum: <b>April 2025</b>	
št. projekta: " "		1112/25		datum: <b>April 2025</b>	
št. načrta " "		" "		merilo: <b>1: 25</b>	
šifra LC: " "		Sanačnja lokalne ceste Zg. Družje-Jeruška seča-Turčički (odsek ob Družanki )			
objekt: cesta		LC 26111			
odsek:		" "			
faza		IDZ			
opis nabe:		PREČNI PREREZ OBJEKTA			
podizvajalec:		" "			
id. števila: IZS 0438		" "			
ime in priimek M. Krajinč		podpis		" "	
voja projekta IZS G-0584		" "		" "	
ident. št. IZS M. Krajinč		dipl.inž.građ.		" "	
odp. projektant: IZS G-4691		dipl.inž.građ.		" "	
ident. št. IZS		" "		" "	
izdelal: M. Strafela		gr.teh.		" "	
ident. št. IZS IZS G-4691		" "		" "	
" "		" "		" "	
" "		" "		" "	
št. priloge G...		arhivska številka:		faza/objekt: " "	
avtor risbe: ISB d.o.o., Maribor		šifra risbe: " "		crtna koda arhiva: " "	
id. št. risbe: 1112/25-G...		" "		" "	