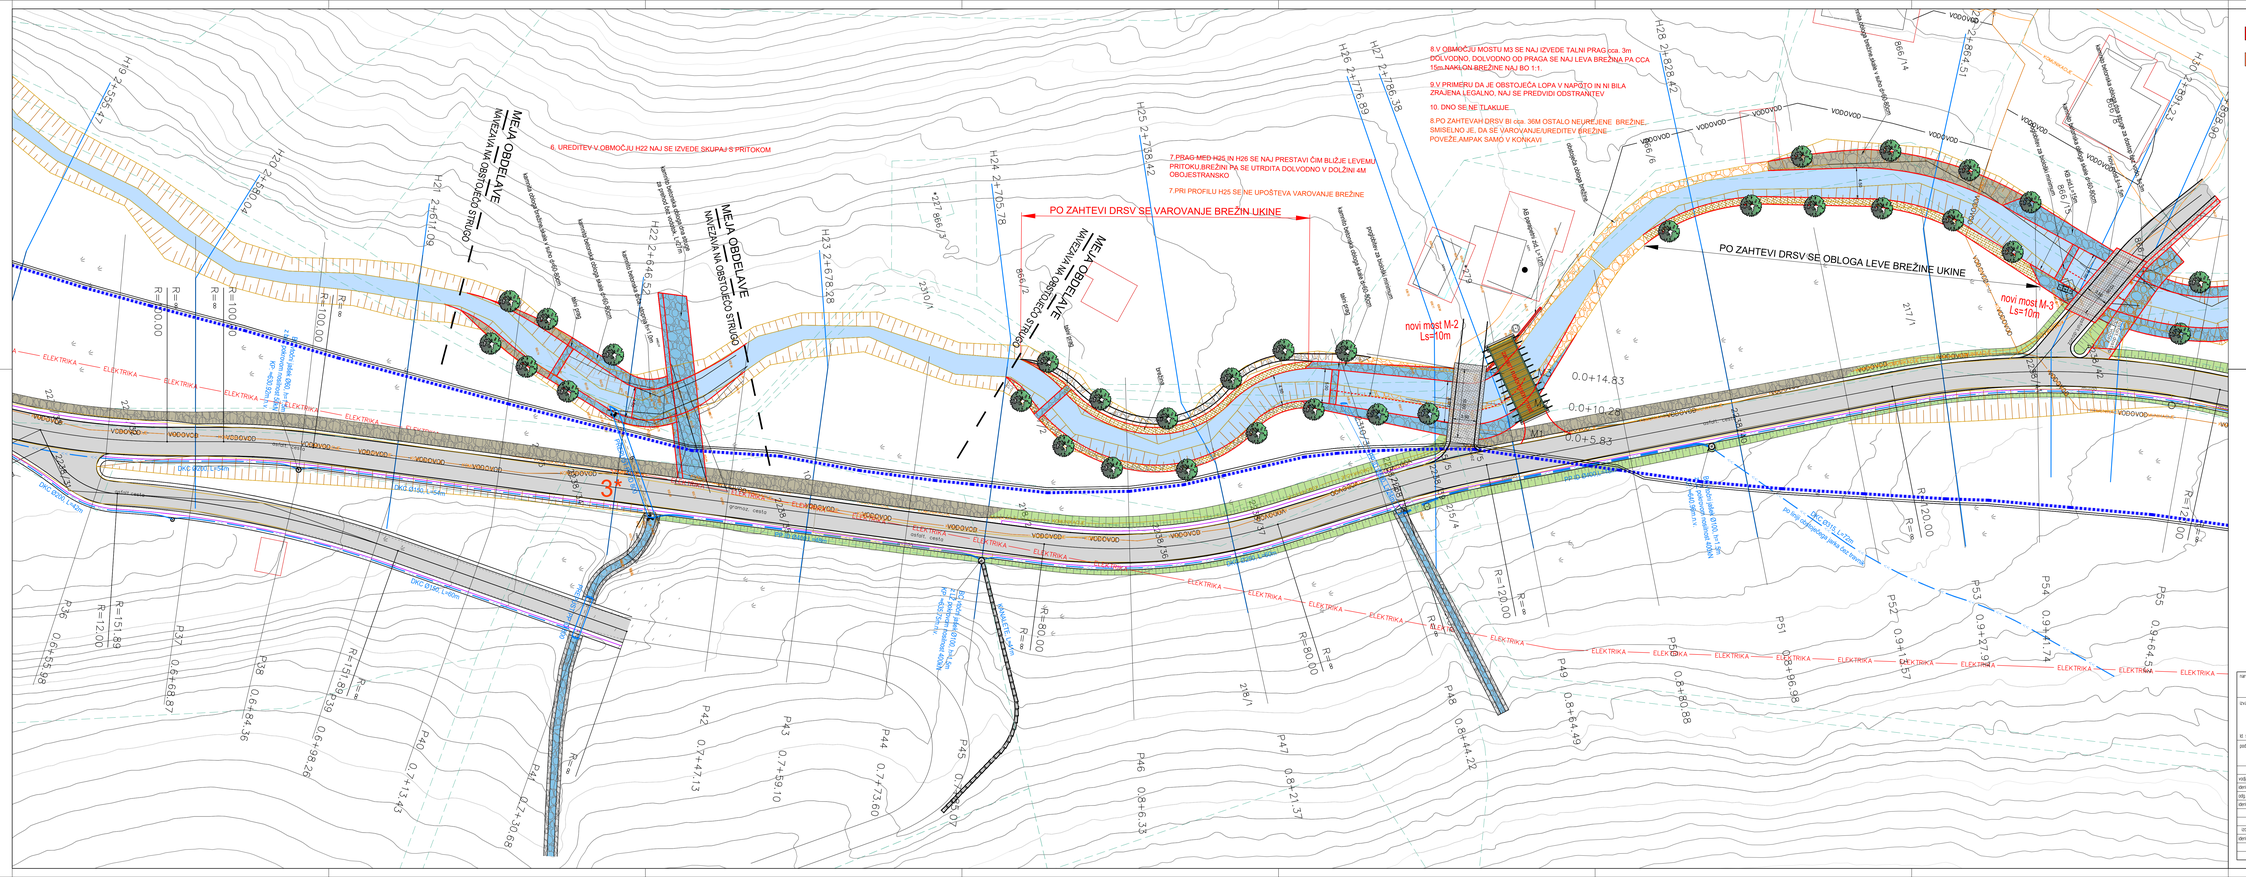
pripombe DRSV -maj 2025
sestanek Mislinja -sep. 2025
PO ZAHTEVI DRSV SE OBLOGA LEVE BREŽINE UKINE
PO ZAHTEVI DRSV SE VAROVANJE BREŽIN UKINE
novi most M-2 Ls=10m
novi most M-3 Ls=10m
MEJA OBDELAVE NAVEZAVA NA OBSTOJEČO STRUGO
6. UREDITEV V OBMOČJU H22 NAJ SE IZVEDE SKUPAJ S PRITOKOM
7.PRAG MED H25 IN H26 SE NAJ PRESTAVI ČIM BLIŽJE LEVEMU PRITOKU,BREŽINI PA SE UTRDITA DOLVODNO V DOLŽINI 4M OBOJESTRANSKO
7.PRI PROFILU H25 SE NE UPOŠTEVA VAROVANJE BREŽINE
8.V OBMOČJU MOSTU M3 SE NAJ IZVEDE TALNI PRAG cca. 3m DOLVODNO, DOLVODNO OD PRAGA SE NAJ LEVA BREŽINA PA CCA 15m NAKLON BREŽINE NAJ BO 1:1.
9.V PRIMERU DA JE OBSTOJEČA LOPA V NAPOTJO IN NI BILA ZRAJENA LEGALNO, NAJ SE PREDVIDI ODSTRANITEV
10. DNO SE NE TLAKUJE
8.PO ZAHTEVAH DRSV BI cca. 36M OSTALO NEUREJENE BREŽINE, SMISELNO JE, DA SE VAROVANJE/UREDITEV BREŽINE POVEŽE,AMPAK SAMO V KONKAVI
H21 2+611.09
H22 2+646.52
H23 2+678.28
H24 2+705.78
H25 2+738.42
H26 2+776.89
H27 2+786.38
H28 2+828.42
0.0+14.83
0.0+10.26
0.0+5.83
3*
M1
M2
M3
R=120.00
R=80.00
R=∞
R=100.00
R=151.89
R=12.00
ELEKTRIKA
VODOVOD
PLINOVOD
TELEKOM
JAVNA RAZSVETLJAVA
GRMOVJE
